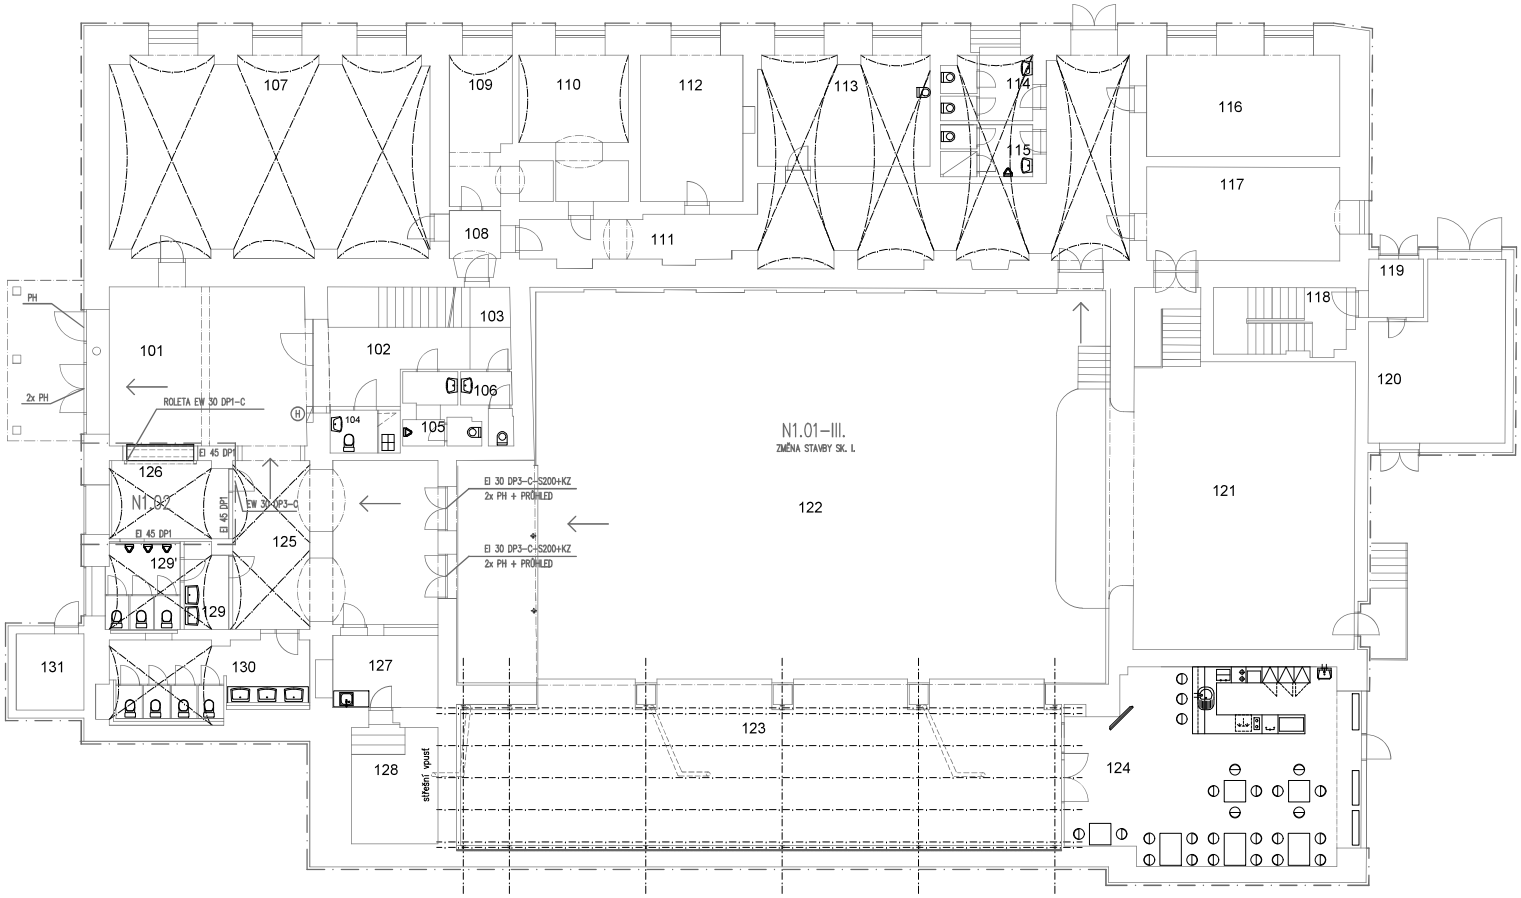

Sousední objekt č.p. 861

LEGENDA MÍSTNOSTÍ

ČÍSLO MÍSTNOSTI	ÚČEL MÍSTNOSTI	PLOCHA m²	PODLAHA
101	HALA	43,66	KER. DLAŽBA
102	CHODBA A SCHODIŠTĚ	20,11	KER. DLAŽBA
103	ÚKLIDOVÁ MÍSNTOST	1,52	KER. DLAŽBA
104	WC PRO ZTP	2,92	KER. DLAŽBA
105	PŘEDSÍŇ + WC MUŽI	4,58	KER. DLAŽBA
106	PŘEDSÍŇ + WC ŽENY	3,78	KER. DLAŽBA
107	MALÝ SÁL	89,32	KER. DLAŽBA
108	PŘEDSÍŇ	3,44	KER. DLAŽBA
109	KANCELÁŘ	14,72	KRYTINA PVC
110	KANCELÁŘ	19,08	KRYTINA PVC
111	CHODBA	70,52	KRYTINA PVC
112	KANCELÁŘ	21,01	KRYTINA PVC
113	KANCELÁŘ	26,38	KRYTINA PVC
114	PŘEDSÍŇ + WC ŽENY	8,22	KER. DLAŽBA
115	PŘEDSÍŇ + WC MUŽI	6,73	KER. DLAŽBA
116	ŠATNA	27,40	KRYTINA PVC
117	ŠATNA	25,33	KRYTINA PVC
118	SCHODIŠTĚ	12,17	KER. DLAŽBA
119	ZÁDVEŘÍ	4,47	KER. DLAŽBA
120	GARÁŽ	30,02	CEMENTOVÝ POTĚR
121	JEVIŠTĚ	94,26	PALUBKY
122	SÁL	342,30	VLYSY
123	PŘISÁLÍ	134,50	VLYSY
124	BAR	69,82	VLYSY
125	FOYE	63,80	KER. DLAŽBA
126	ŠATNA	12,83	KER. DLAŽBA
127	ČAJOVNA	10,61	KER. DLAŽBA
128	SKLEPNÍ SKLAD	15,20	CEMENTOVÝ POTĚR
129'	WC MUŽI	9,16	KER. DLAŽBA
129	PŘEDSÍŇ WC	5,21	KER. DLAŽBA
130	PŘEDSÍŇ + WC ŽENY	21,34	KER. DLAŽBA
131	TRAFOSTANICE	7,20	CEMENTOVÝ POTĚR

SCHÉMA OBJEKTU

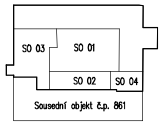

Vypracoval	Zodpovědný projektant	Kontroloval	HIP:	Ing. Radomír Gregor Projektování staveb, IČ 644 268 82 Hulín, Čechova 692/tel.:603 579 510
Martin Beňák	Ing. Radomír Gregor	Ing. Radomír Gregor	Ing. Radomír Gregor	
Místo stavby: Komenského 348, 768 11 Chropyně, okr. Kroměříž				
Investor: Služby občanům Chropyně, příspěvková organizace Jelínkova 258, 768 11 Chropyně				Formát: 3A4
Stavba: Městské kulturní středisko Chropyně Revitalizace společenského sálu				Datum: 01/2020 Stupeň: PDZDS+VŘ Měřítko: 1:100 Zakázkové číslo: Číslo kopie:
Obsah: 1.NP – VÝKRES PBŘ				Archivní číslo: 2020-02 Číslo výkresu: PBŘ 02